


Maßstab: 1 : 350

20 m

40 m



Vehlefanzer Straße

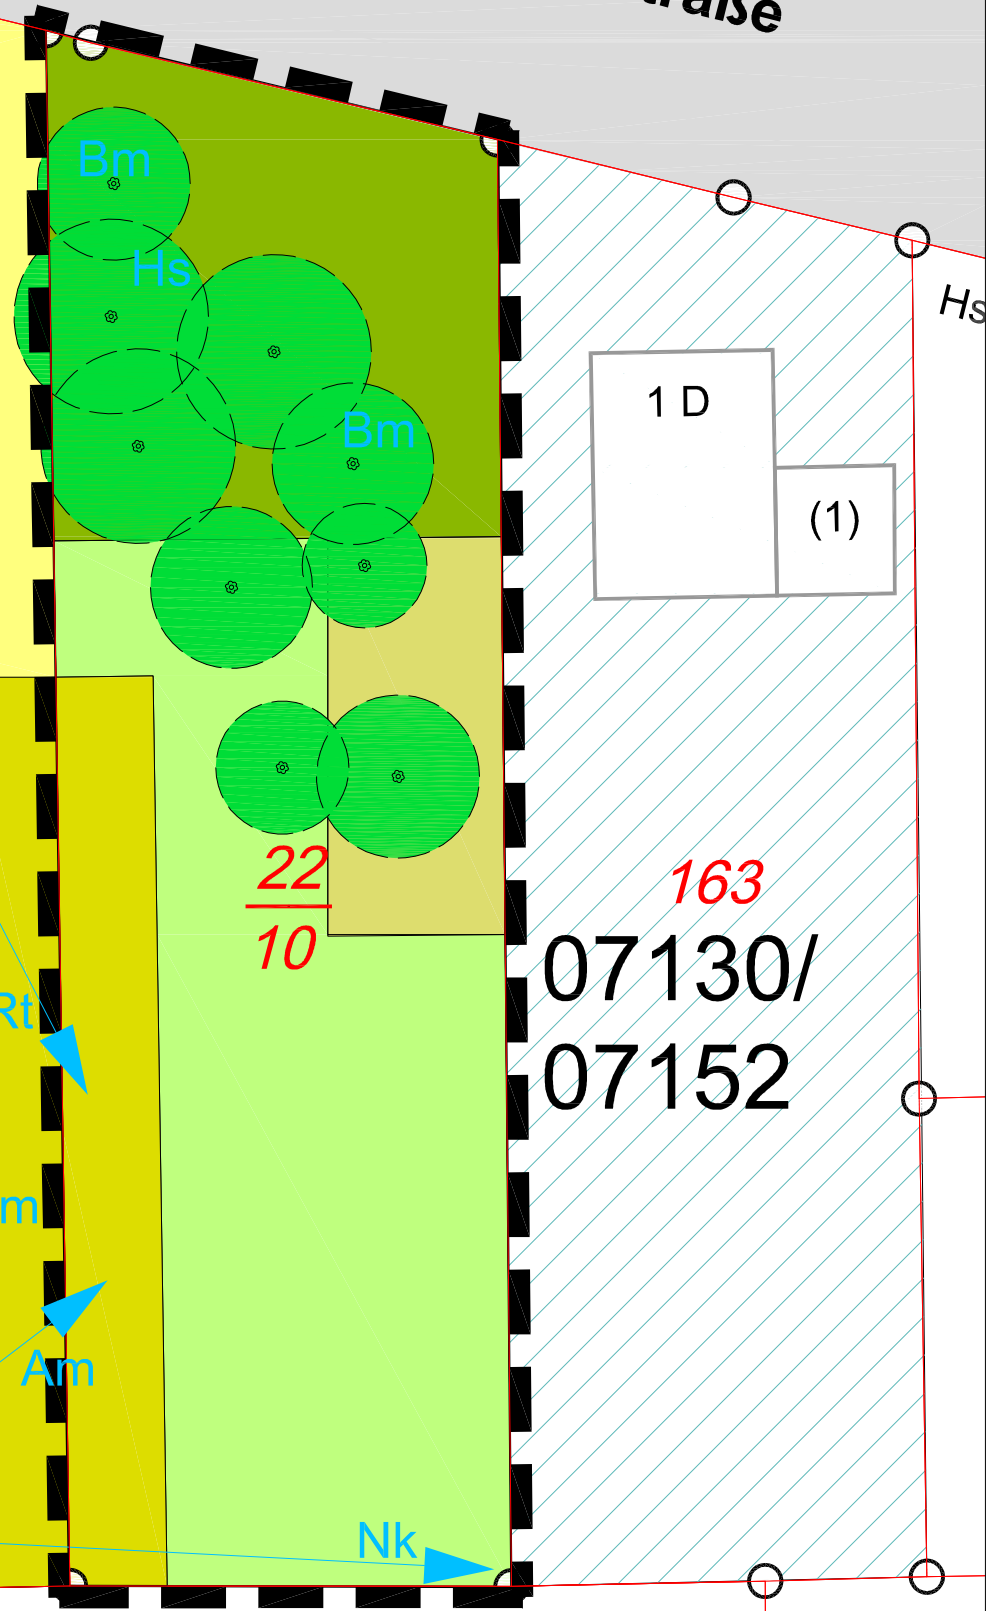

Legende

Biotypen

03 Anthropogene Rohbodenstandorte und Ruderalfluren

- Landreitgrasfluren (03210)
- zwei- und mehrjährige ruderal Stauden und Distelfluren (03240)
- einjährige ruderal Trittflanzengesellschaften (03260)

05 Gras- und Staudenfluren

- 051522 kontinentale Halbtrockenrasen

07 Laubgebüsch, Feldgehölze, Alleen, Baumreihen und Baumgruppen

- 07130 Hecke und Windschutzstreifen (außerhalb)
- 07152 Einzelgehölze (außerhalb)
- einschichtige oder kleine Baumgruppen (innerhalb) (07153)
- streifenförmige Obstgehölze (07180) (inner- und außerhalb)

08 Wälder und Forste

- 08290 naturnahe Laubwälder und Laub-Nadel-Mischwälder mit heimischen Baumarten (außerhalb)

09 Äcker

- Intensivacker (09130) (inner- und außerhalb)

12 bebauten Gebiete, Verkehrsanlagen und Sonderbauflächen

- Straße, asphaltiert (12612) (außerhalb)

Sonstige Planzeichen

- Geltungsbereich des Bebauungsplans

Avifauna

- Bm Blaumeise
- Hs Haussperling
- Am Amsel
- Rt Ringeltaube
- Nk Nebelkrähe
- Bf Buchfink

- Überflug

KARTENGRUNDLAGE

- Flurstücksgrenze
- Grenzpunkt
- Flurstücksbezeichnung
- Bauliche Anlage
- Hausnummer
- Anzahl der Geschosse
- Öffentliche Verkehrsfläche
- Gartenland

Umweltbestandskarte zur Ergänzungssatzung
Gemarkung Bärenklau, Flur 4, Flurstück 22/10
Gemeinde Oberkrämer

Planbereich: Gemarkung Bärenklau Flur 4, Flurstück 22/10
Planungsgrundlage: Automatisierte Liegenschaftskarte (ALK), vom 02.05.2019
Planungsstand: letzte Kartierung Mai 2019, Satzungsfassung, Mai 2020

Planverfasser:



Ingenieur-Gesellschaft Falkenröhde mbH
Kathar Str. 26 - 14641 Neuen - Tel.: 03321/7470-0 - Fax: 03321/7470-20