

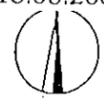


Planänderung 10/2003 zum
BEBAUUNGSPLAN VEHLEFANZ
BAHNSTRASSE / ORANIENBURGER WEG
mit Änderungen aufgrund des Beschlusses 361.1/2003 vom 18.06.2003

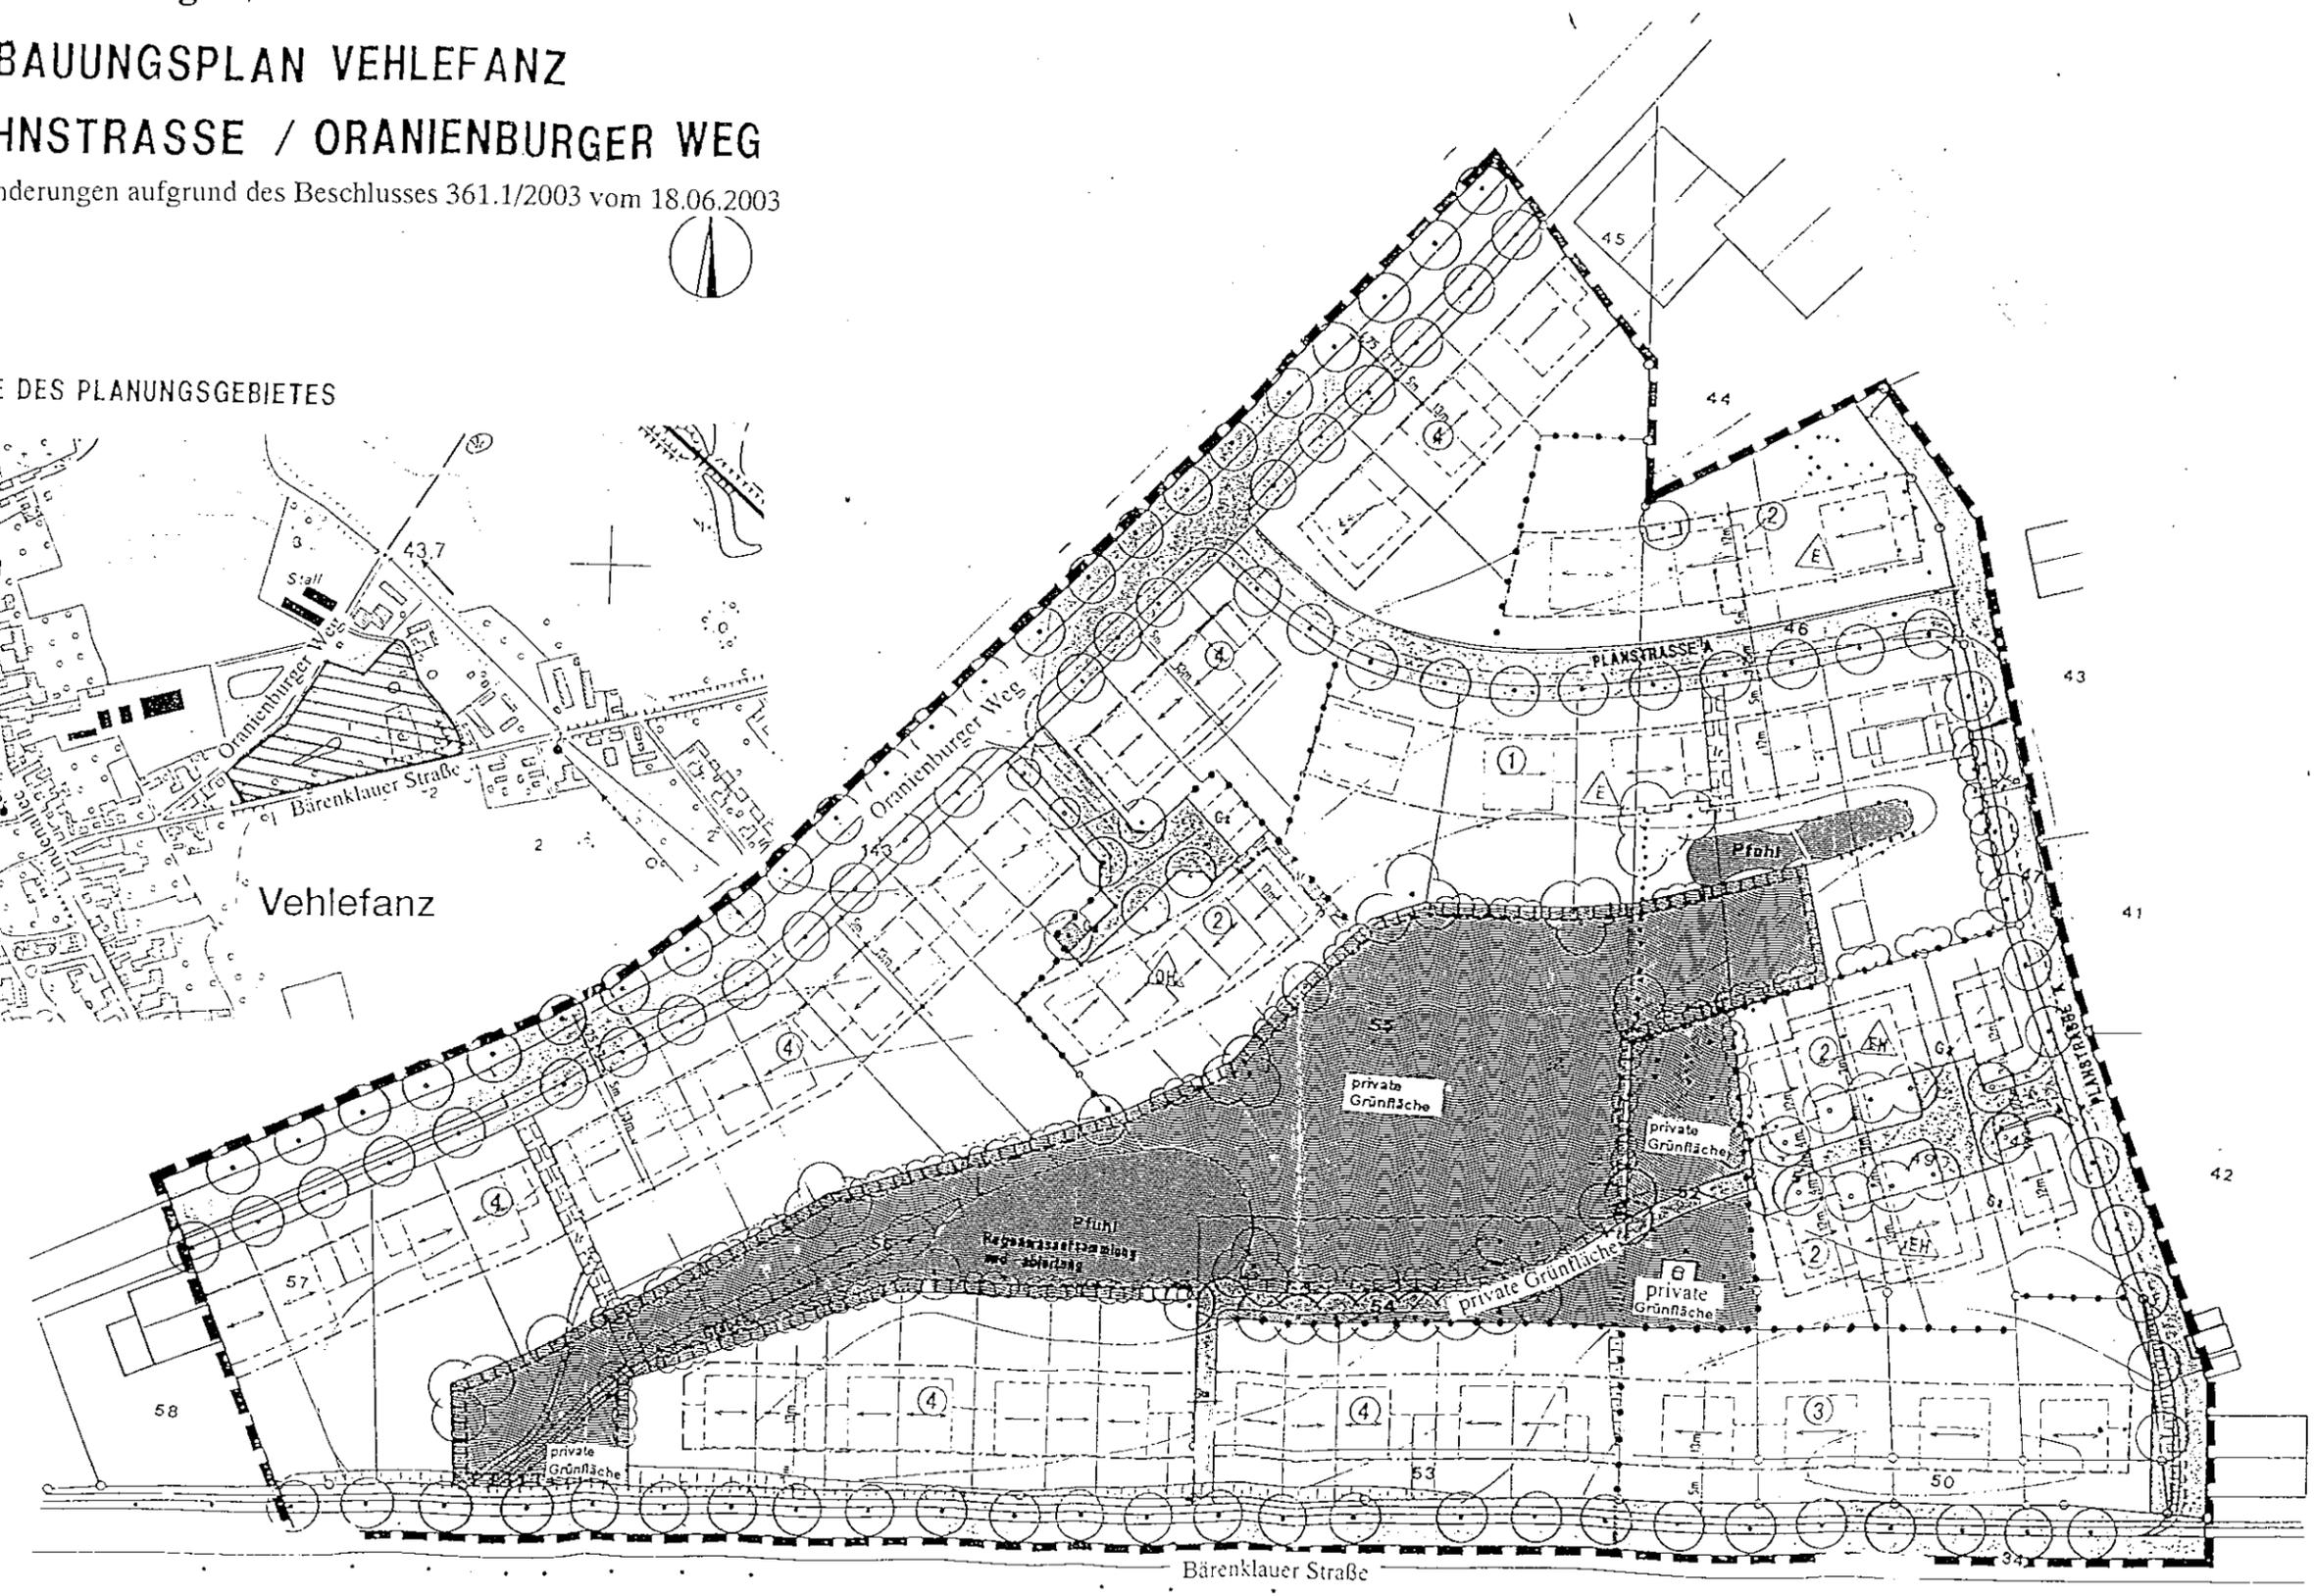

LAGE DES PLANUNGSGEBIETES

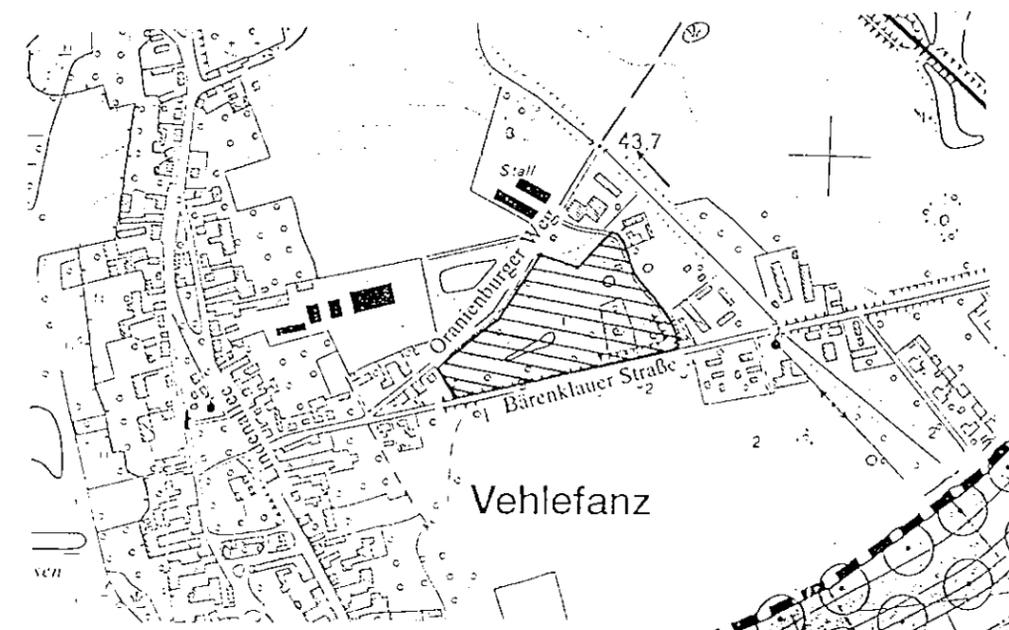

Bärenklauer Straße