

Gemarkung Vehlefanzen  
Flur 1

Anlage 2 zur vorläufigen Anordnung gem. § 88 Nr. 3 und § 36 FlurbG

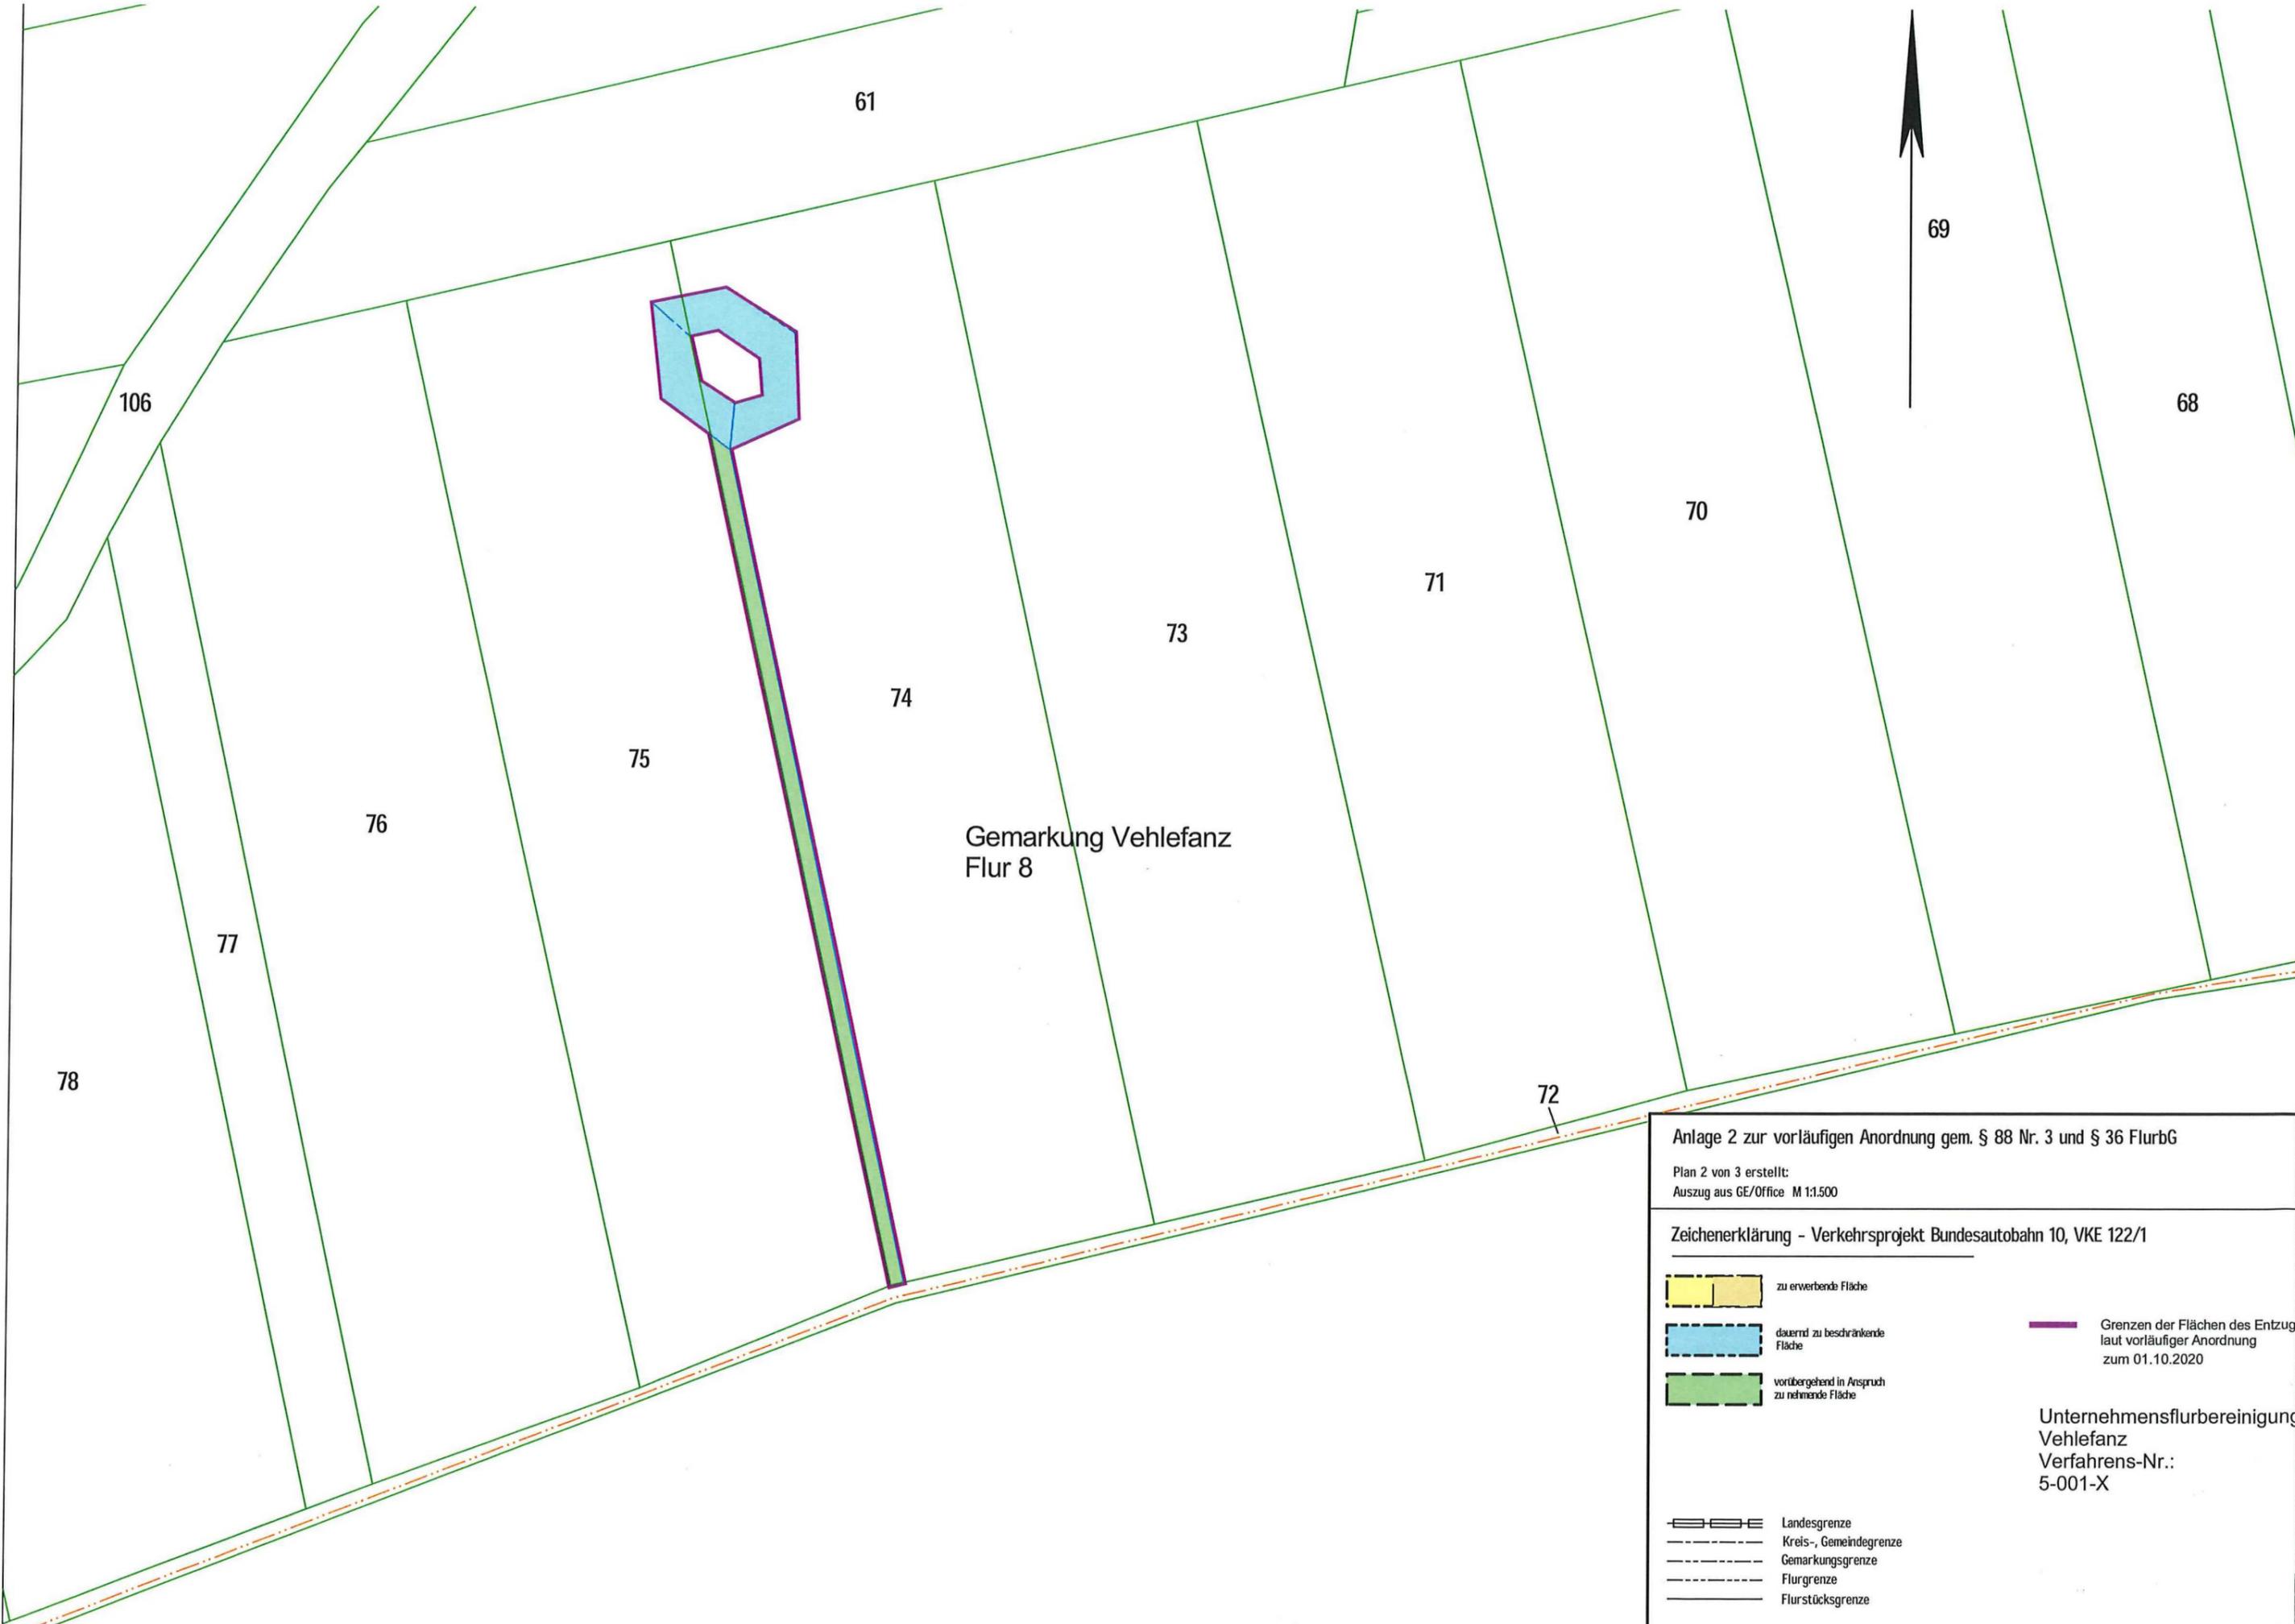
Plan 1 von 3 erstellt:  
Auszug aus GE/Office M 1:2.500

Zeichenerklärung - Verkehrsprojekt Bundesautobahn 10, VKE 122/1

	zu erwerbende Fläche		Grenzen der Flächen des Entzugs laut vorläufiger Anordnung zum 01.10.2020
	dauernd zu beschränkende Fläche		
	vorübergehend in Anspruch zu nehmende Fläche		

Unternehmensflurbereinigung  
Vehlefanzen  
Verfahrens-Nr.:  
5-001-X

	Landesgrenze		Kreis-, Gemeindegrenze
	Gemarkungsgrenze		Flurgrenze
	Flurstücksgrenze		



61

69

68

106

70

71

73

74

75

76

Gemarkung Vehlefanzen  
Flur 8

77

72

78

Anlage 2 zur vorläufigen Anordnung gem. § 88 Nr. 3 und § 36 FlurbG  
 Plan 2 von 3 erstellt:  
 Auszug aus GE/Office M 1:1.500

Zeichenerklärung - Verkehrsprojekt Bundesautobahn 10, VKE 122/1

	zu erwerbende Fläche		Grenzen der Flächen des Entzug laut vorläufiger Anordnung zum 01.10.2020
	dauernd zu beschränkende Fläche		
	vortübergehend in Anspruch zu nehmende Fläche		

Unternehmensflurbereinigung  
 Vehlefanzen  
 Verfahrens-Nr.:  
 5-001-X

	Landesgrenze
	Kreis-, Gemeindegrenze
	Gemarkungsgrenze
	Flurgrenze
	Flurstücksgrenze

8

Gemarkung Eichstätt  
Flur 3

17

18

41

39

40

43

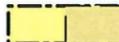
42



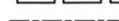
Anlage 2 zur vorläufigen Anordnung gem. § 88 Nr. 3 und § 36 FlurbG

Plan 3 von 3 erstellt:  
Auszug aus GE/Office M 1:1.500

Zeichenerklärung - Verkehrsprojekt Bundesautobahn 10, VKE 122/1

	zu erwerbende Fläche		Grenzen der Flächen des Entzugs laut vorläufiger Anordnung zum 01.10.2020
	dauernd zu beschränkende Fläche		
	vorübergehend in Anspruch zu nehmende Fläche		

Unternehmensflurbereinigung  
Vehlefanz  
Verfahrens-Nr.:  
5-001-X

	Landesgrenze
	Kreis-, Gemeindegrenze
	Gemarkungsgrenze
	Flurgrenze
	Flurstücksgrenze